

ΕΦΗΜΕΡΙΣ ΤΗΣ ΚΥΒΕΡΝΗΣΕΩΣ
ΤΗΣ ΕΛΛΗΝΙΚΗΣ ΔΗΜΟΚΡΑΤΙΑΣ

ΕΝ ΑΘΗΝΑΙΣ ΤΗι 24 ΙΟΥΝΙΟΥ 1982 | ΤΕΥΧΟΣ ΤΕΤΑΡΤΟΝ | ΑΡΙΘΜΟΣ ΦΥΛΛΟΥ 303

ΠΕΡΙΕΧΟΜΕΝΑ

ΑΠΑΛΛΟΤΡΙΩΣΕΙΣ

ΑΠΟΦΑΣΕΙΣ

ΑΠΑΛΛΟΤΡΙΩΣΕΙΣ

ΑΠΟΦΑΣΕΙΣ

Αριθ. Η. 9261/1359 (1)

Δημιουργία ζώνης παραλίας στή θέση Σύνορα Πολυχρόνου—Κρυοπηγής—Κασσάνδρας, πρό ιδιοκτησίας Χ. Παπαχρήστου.

Ο ΥΠΟΥΡΓΟΣ ΟΙΚΟΝΟΜΙΚΩΝ

Έχοντας υπόψη:

1. Τίς διατάξεις τών παραγρ. 2 και 5 του άρθρου 6 του Α.Ν. 2344/1940 «περί αιγιαλού και παραλίας», όπως αντικαταστάθηκαν μέ τίς διατάξεις του άρθρου 13 του Νόμου 1078/1980.

2. Τή σύμφωνη γνώμη του Γενικού Επιτελείου Ναυτικού, πού διατυπώθηκε στό Φ. 187.2/332/81/5.6.1981 έγγραφό του.

3. Τήν αριθ. 3243/7.7.1981 απόφαση του Νομάρχη Χαλκιδικής μέ τήν οποία επικυρώθηκαν η έκθεση της Επιτροπής και τό σχετικό τοπογραφικό και υψομετρικό διάγραμμα, πού δημοσιεύθηκαν στό μέ αριθμό 500/14.9.1981 και 738/15.12.1981 ΦΕΚ τ. Δ'.

4. Τή Δ. 7270/1715/21.12.1981 κοινή απόφαση τών Πρωθυπουργού και Υπουργού Οικονομικών «περί ανάθεσης αρμοδιοτήτων στούς Υφυπουργούς Οικονομικών», αποφασίζουμε:

Εγκρίνουμε, γιά τήν προσαύξηση του αιγιαλού, τή ζώνη παραλίας στή θέση «Σύνορα Πολυχρόνου — Κρυοπηγής — Κασσάνδρας πρό ιδιοκτησίας Χρήστου Παπαχρήστου, όπως αυτή καθορίσθηκε από τήν αρμόδια Επιτροπή του άρθρου 74 του 636/1977 Π. Δ/τος και εικονίζεται στό από Ιουνίου 1980 και μέ κλίμακα 1:500 τοπογραφικό και υψομετρικό διάγραμμα του Τοπογράφου Μηχανικού Θωμά Τεκνετζή, τό οποίο έχει θεωρηθεί από τό Διευθυντή Τεχνικών Υπηρεσιών Ν. Χαλκιδικής, Τσίγκρο Γεώργιο, τήν 1.12.1980 και συνοδεύει τήν από 20.4.1981 έκθεση της εν λόγω Επιτροπής.

Η παρούσα απόφαση μαζί μέ τήν έκθεση της Επιτροπής και τό τοπογραφικό διάγραμμα νά δημοσιευθούν στήν Εφημερίδα της Κυβερνήσεως (άρθρ. 13 Ν. 1078/1980).

ΕΚΘΕΣΗ

Επιτροπής καθορισμού τών ορίων αιγιαλού—παραλίας.

Νέα Μουδανιά σήμερα τήν 20.4.81 ημέρα Δευτέρα η επιτροπή καθορισμού τών ορίων του αιγιαλού επί της παραλίας αποτελούμενη σύμφωνα μέ τό άρθρο 74 του Π. Δ/τος 636/77 από τούς: α) Ανδρέα Γαϊτανάκη, Οικονομικόν Έφορον Ν. Μουδανιών, β) Γεώργιον Σουλαδάκη, τοπογράφον μηχανικόν της Διευθύνσεως Τεχνικών Υπηρεσιών Ν. Χαλκιδικής, γ) Κωνσταντίνο Μελένδη, Πλοίαρχο—Λιμενάρχη Θεσσαλονίκης, αφού συνήλθε στό κατάστημα της Οικονομικής Εφορίας Ν. Μουδανιών γιά τόν καθορισμό τών ορίων του αιγιαλού και παραλίας στήν περιοχή μεταξύ Πολυχρόνου και Κρυοπηγής Χαλκιδικής και συγκεκριμένα πρό της ιδιοκτησίας του Χρήστου Παπαχρήστου και αφού έλαβε υπόψη:

1. Τό υπ' αριθ. 116247/412708/Πολ. 217277/22.11.1980 ΤΕΛΕΞ του ΓΕΝ, μέ τό οποίο ζητείται η επανεξέταση του αιγιαλού και της παραλίας καθώς και η λήψη ωρισμένων στοιχείων επί τόπου.

2. Τό υπ' αριθ. ΓΕΝ/Α2—Ν/1872/153/81/18.3.1981 έγγραφο του ΓΕΝ.

3. Τό από Ιούνιο 1980 τοπογραφικό διάγραμμα του τοπογράφου μηχανικού Θωμά Τεκνετζή μέ κλίμακα 1:500 πού θεωρήθηκε τήν 1.12.1980 από τόν Διευθυντή Τεχνικών Υπηρεσιών Χαλκιδικής.

4. Τίς διατάξεις του Α.Ν. 1540/1938 όπως τροποποιήθηκε από τόν Α.Ν. 2344/40 και τόν Α.Ν. 263/38 και μέ τίς οποίες ο καθορισμός του αιγιαλού και παραλίας γίνεται επί τοπογραφικού και υψομετρικού διαγράμματος πάνω στό οποίο χαράσσεται μέ κόκκινη γραμμή η οριογραμμή του αιγιαλού και μέ κίτρινη γραμμή η οριογραμμή της παραλίας.

5. Τίς υπ' αριθ. 64/1959 και 630/1964 γνωμοδοτήσεις του ΝΣΚ.

6. Τὰ ἐκ τῆς ἐνεργηθείσης στὶς 20.4.1981 αὐτοψίας προκύψαντα στοιχεῖα.

7. Ἐπὶ τοῦ ἐγγράφου τοῦ ΓΕΝ/Α2—Ν/187.2/153/81/ 18.1.81 ἀναφέρουμε τὰ ἑξῆς:

Ὁ αἰγιαλὸς ποὺ καθορίζεται μὲ τὴν παροῦσα ἀπόφαση ἔχει συνδεθεῖ ἀνατολικῶς μὲ ἐν ἐξελίξει ὑπόθεση (καθορισμοῦ αἰγιαλοῦ) πρὸ ἰδιοκτησίας Ι. Μητροπούλου καθὼς καὶ δυτικὰ μὲ καθορισθέντα αἰγιαλὸ πρὸ ἰδιοκτησίας Αὐγιτίδη—Πολυχρονιάδη. Στὸ τοπογραφικὸ διάγραμμα ποὺ συνοδεύει τὴν παροῦσα ἔκθεση σημειώνονται οἱ θέσεις τῶν δύο αὐτῶν αἰγιαλῶν.

Ἐπίσης στὸ τοπογραφικὸ διάγραμμα ποὺ συνοδεύει τὴν παροῦσα ἔκθεση ἔχουν χαραχθῆ οἱ γραμμὲς τοῦ αἰγιαλοῦ καὶ τῆς παραλίας σύμφωνα μὲ τὶς ὑποδείξεις τοῦ ΓΕΝ.

Παραθέτουμε παρακάτω ὁρισμένα στοιχεῖα ποὺ ἀφοροῦν τὴν ὑπόθεση αὐτή.

Τὸ ΓΕΝ δὲν συμφώνησε μὲ τὶς ὁριογραμμὲς αἰγιαλοῦ καὶ παραλίας ὅπως τὶς καθόρισε ἡ ἐπιτροπὴ καὶ γι' αὐτὸ μετὰ ἀπὸ σχετικὸ ἔγγραφό του ἡ ἐπιτροπὴ προέβη στὸν καθορισμὸ τοῦ αἰγιαλοῦ καὶ παραλίας σύμφωνα μὲ τὶς ὑποδείξεις του.

Ἡ ὑπόψη περιοχὴ εὑρίσκεται στὴ χερσόνησο τῆς Κασσάνδρας καὶ συγκεκριμένα μεταξὺ τῶν Κοινοτήτων Πολυχρόνου καὶ Κρυοπηγῆς καὶ μεταξὺ παλαιᾶς ἐπαρχιακῆς ὁδοῦ καὶ θάλασσας.

Στὴ ζώνη τῆς παραλίας δὲν ὑφίστανται κτίσματα.

Ἐπίσης δὲν ὑπάρχουν ἐνδείξεις γιὰ ὕπαρξη παλαιοῦ αἰγιαλοῦ, ἀποφασίζει:

Καθορίζει ἐπὶ τοῦ ἀνωτέρω διαγράμματος:

α) Διὰ κόκκινης συνεχοῦς γραμμῆς τὴν ὁριογραμμὴ τοῦ αἰγιαλοῦ καὶ ὑπὸ στοιχεῖα (14, 1, 2,......9).

β) Διὰ κίτρινης συνεχοῦς γραμμῆς τὴν ὁριογραμμὴ τῆς παραλίας καὶ ὑπὸ στοιχεῖα (14', 1', 2',......9').

Ν. Μουδανιά, 20 Ἀπριλίου 1981


Ἡ Ἐπιτροπὴ


Ὁ Πρόεδρος
ΑΝΔΡΕΑΣ ΓΑΪΤΑΝΑΚΗΣ

Τὰ Μέλη
Κ. Μελέντης, Γ. Σουλαδάκης

Ἀθῆναι, 24 Μαρτίου 1982

Ο ΥΦΥΠΟΥΡΓΟΣ
ΔΗΜΟΣΘΕΝΗΣ ΔΗΜΟΣΘΕΝΟΠΟΥΛΟΣ

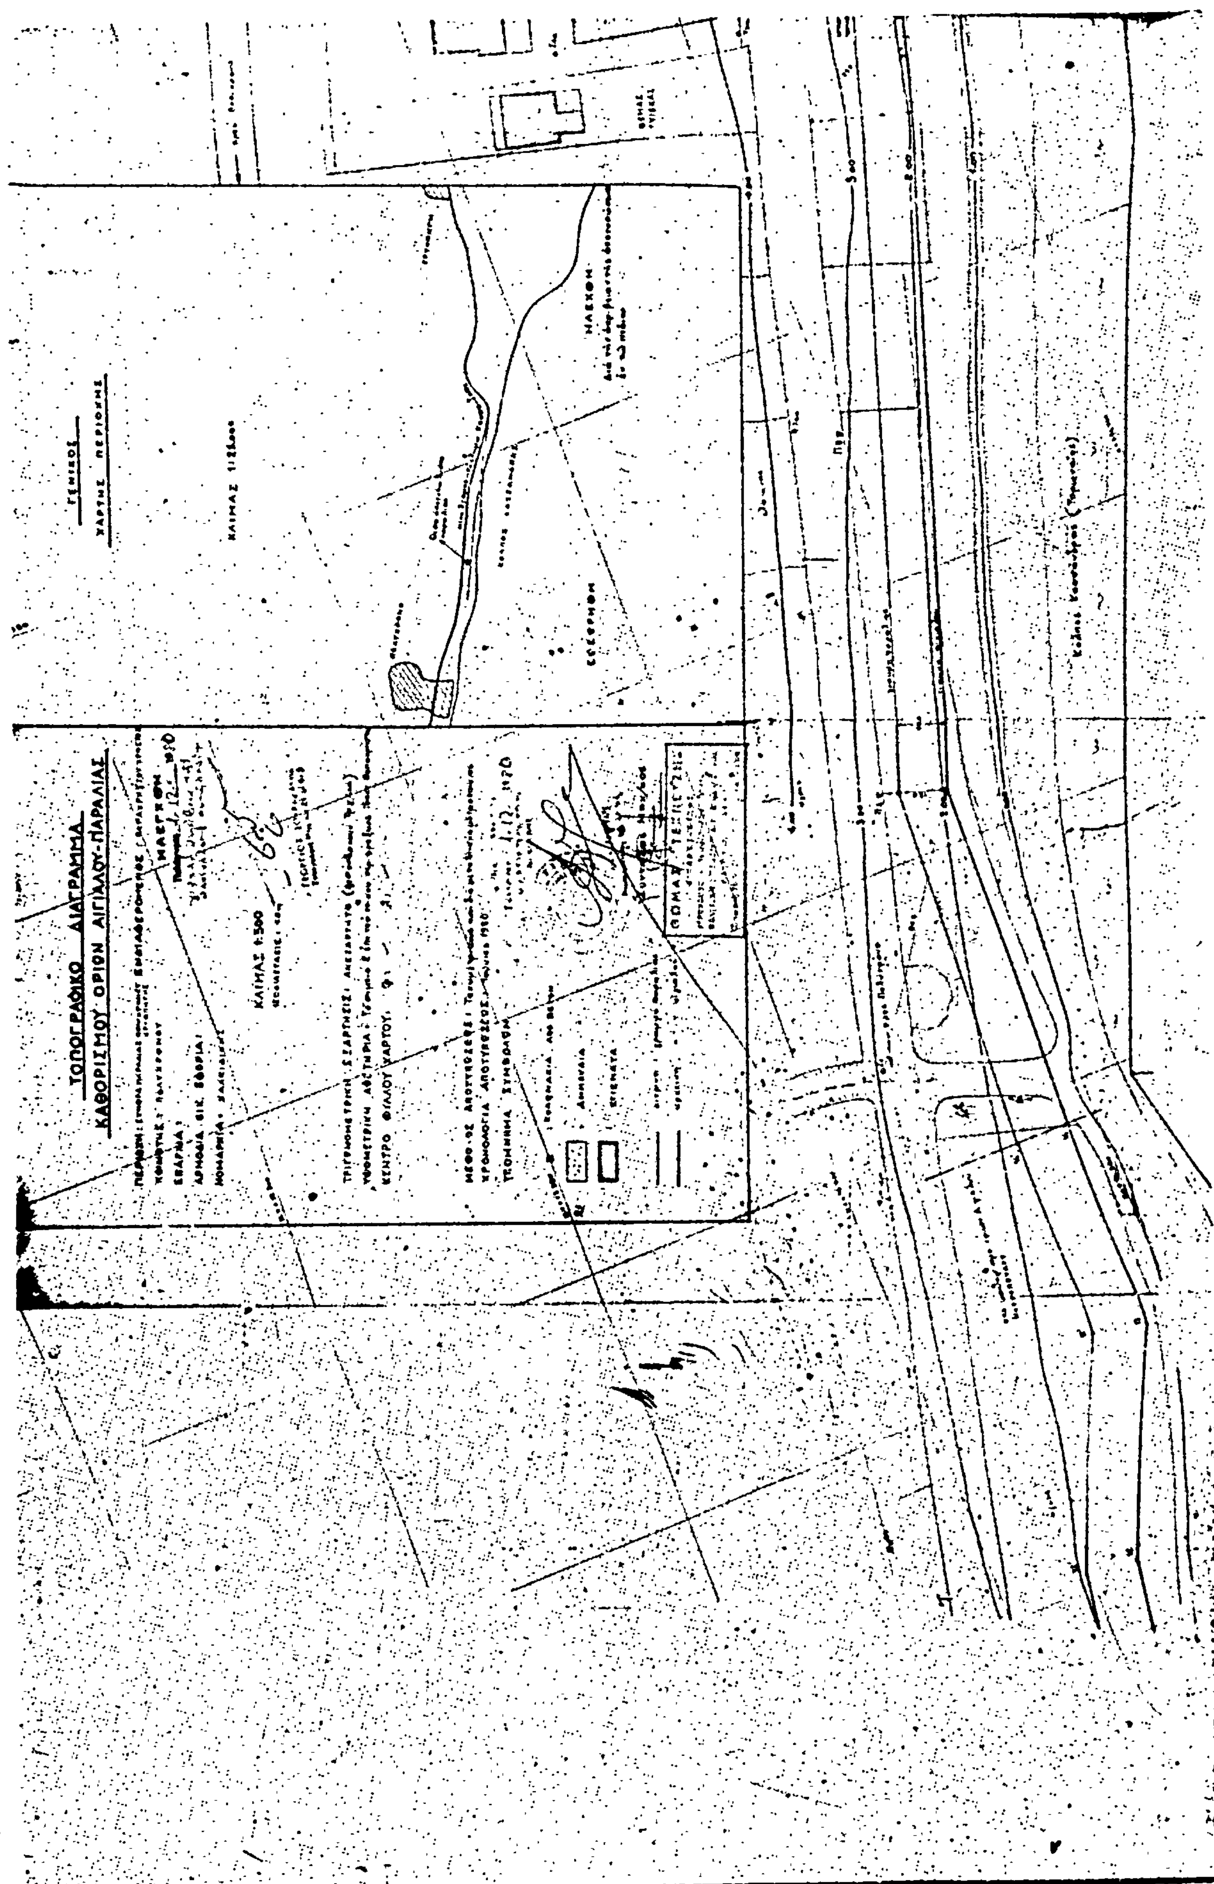
ΤΟΠΟΓΡΑΦΙΚΟ ΔΙΑΓΡΑΜΜΑ
ΚΑΘΟΡΙΣΜΟΥ ΟΡΙΩΝ ΑΙΓΙΑΛΟΥ-ΠΑΡΑΛΙΑΣ
ΕΠΑΡΧΙΑ:
ΑΡΜΟΔΙΑ ΟΙΚ. ΕΦΟΡΙΑ:
ΝΟΜΑΡΧΙΑ:
ΚΛΙΜΑΞ 1:500
ΤΡΙΓΩΝΟΜΕΤΡΙΚΗ ΕΞΑΡΤΗΣΙΣ:
ΥΨΟΜΕΤΡΙΚΗ ΑΦΕΤΗΡΙΑ:
ΚΕΝΤΡΟ ΦΥΛΛΟΥ ΧΑΡΤΟΥ:
ΜΕΘΟΔΟΣ ΑΠΟΤΥΠΩΣΕΩΣ:
ΧΡΟΝΟΛΟΓΙΑ ΑΠΟΤΥΠΩΣΕΩΣ:
ΥΠΟΜΝΗΜΑ ΣΥΜΒΟΛΩΝ
ΘΩΜΑΣ ΤΕΧΝΕΥΤΗΣ
ΓΕΝΙΚΟΣ
ΧΑΡΤΗΣ ΠΕΡΙΟΧΗΣ
ΚΛΙΜΑΞ 1:25.000

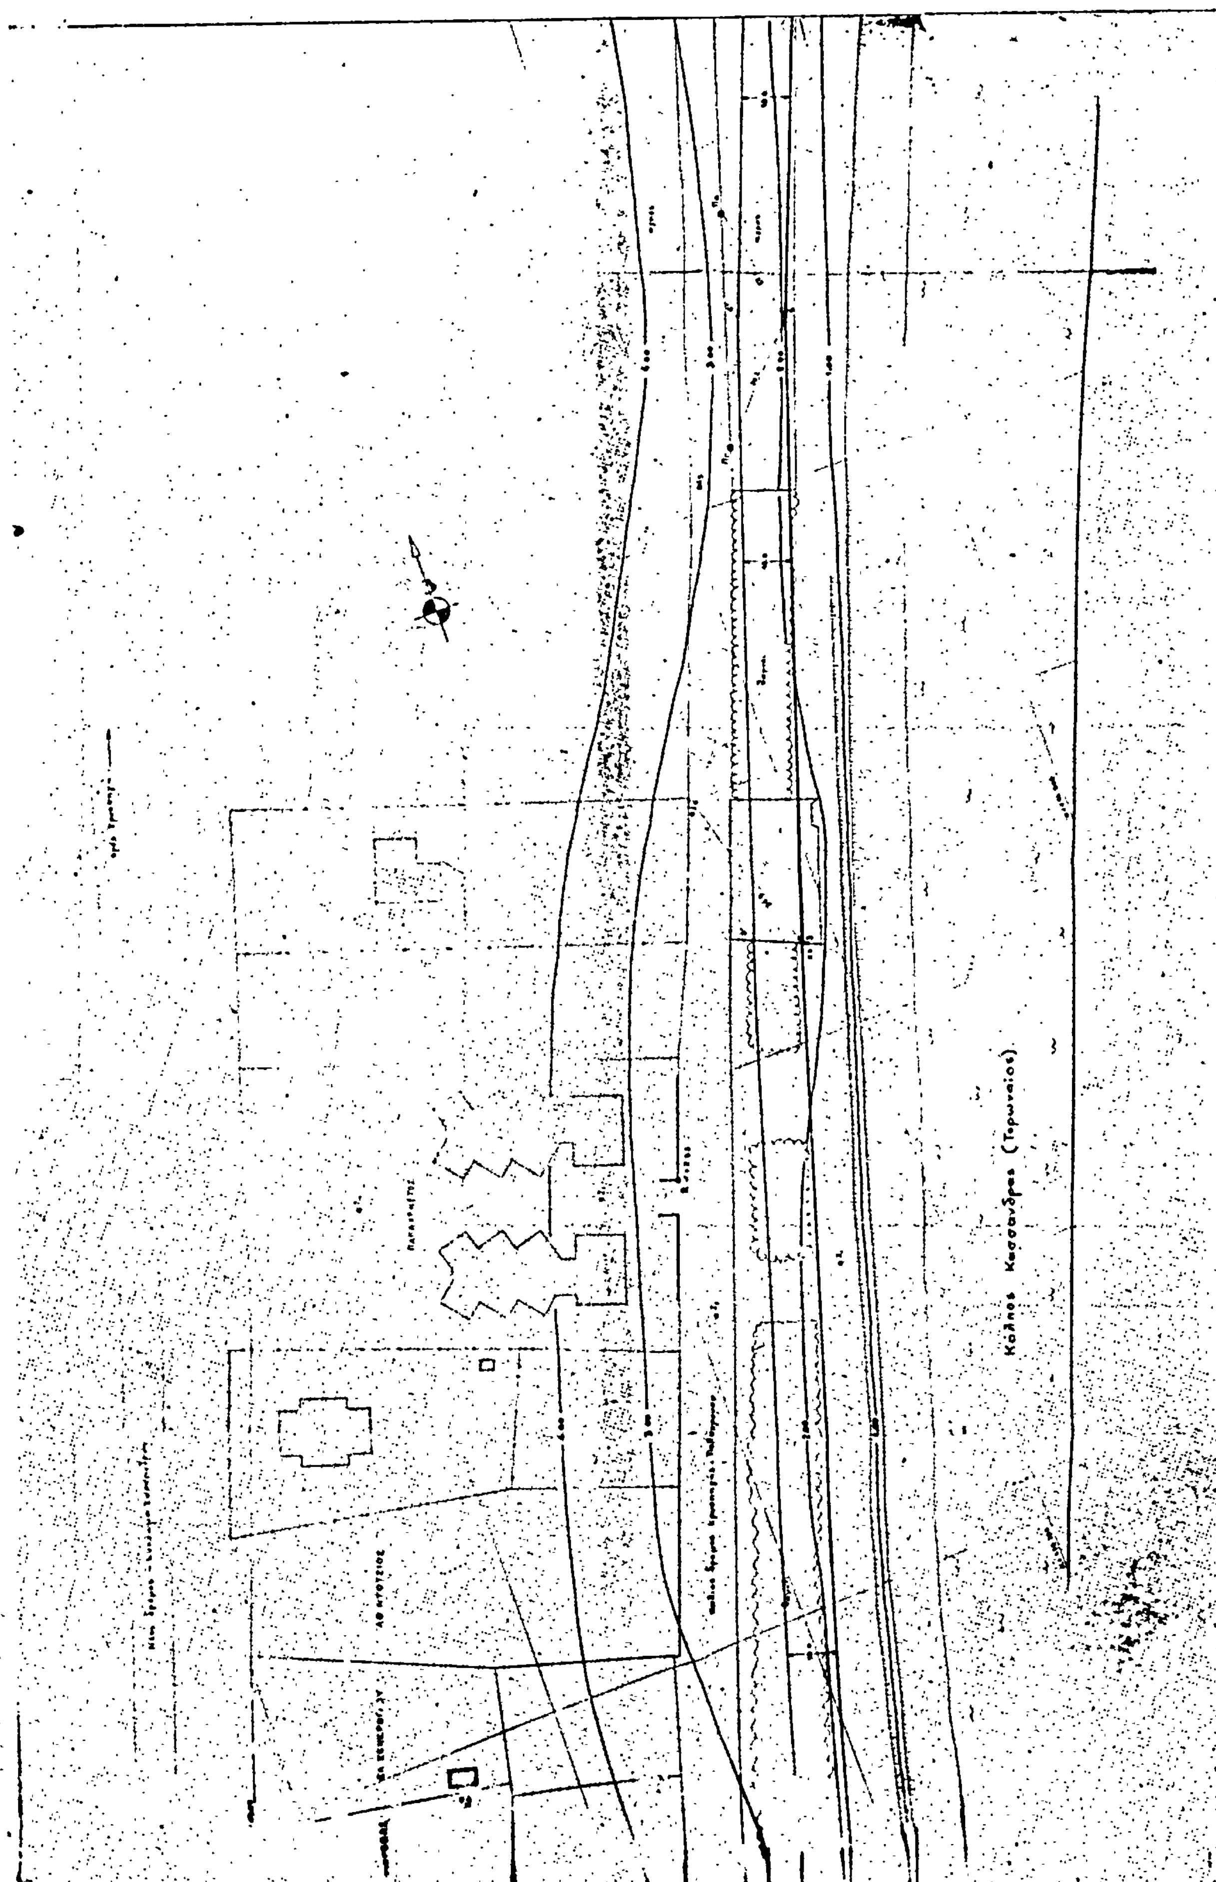
Κόλπος Κασσάνδρας (Τορωναίος)

'Αριθ. Δ.Κ. 3993 (2)

'Επικύρωση ἐκθέσεως ὁρίων αἰγιαλοῦ καὶ παραλίας στὴ θέση «ΠΕΤΡΑ» ὅρμου Γρίκου νήσου Πάτμου Δωδ/σου.

Ο ΝΟΜΑΡΧΗΣ ΔΩΔΕΚΑΝΗΣΟΥ

Ἔχοντας ὑπόψη:

1. Τὴ διάταξη τοῦ Ν. 3200/55 «περὶ Διοικητικῆς ἀποκεντρώσεως» σὲ συνδυασμὸ μὲ αὐτὲς τοῦ Ν.Δ. 532/70 καὶ Β.Δ. 704/70.

2. Τὶς διατάξεις τοῦ ἀπὸ 11/12.11.1929 Δ/τος «περὶ Διοικήσεως Δημοσίων Κτημάτων» ὅπως ἔχουν τροποποιηθεῖ καὶ συμπληρωθεῖ μεταγενέστερα.

3. Τὶς διατάξεις τοῦ Κ.Δ. 132/1929 «περὶ Κτηματολογικοῦ Κανονισμοῦ Δωδ/σου» ποὺ διατηρήθηκε σὲ ἰσχὺ δυνάμει τοῦ ἄρθρου 8 τοῦ Ν. 510/1947.

4. Τὶς διατάξεις τοῦ Α.Ν. 2344/1940 «περὶ αἰγιαλοῦ καὶ παραλίας» ὡς ἔχουν τροποποιηθεῖ καὶ συμπληρωθεῖ μεταγενέστερα.

5. Τὶς διατάξεις τοῦ ἄρθρου 74 Π.Δ. 636/77 «περὶ συγκροτήσεως μεταξὺ ἄλλων καὶ τῆς 'Επιτροπῆς καθορισμοῦ ὁρίων αἰγιαλοῦ.

6. Τὶς διατάξεις τοῦ Ν.Δ. 439/1970 «περὶ συμπληρώσεως διατάξεων τινῶν περὶ αἰγιαλοῦ.

7. Τὶς διατάξεις τοῦ ἄρθρου 20 τοῦ Ν. 719/77 «περὶ τοῦ τρόπου συντάξεως τοπογραφικοῦ καὶ ὑψομετρικοῦ διαγράμματος καὶ περὶ τοῦ ἔχοντος ἐκ τοῦ Νόμου δικαίωμα πρὸς σύνταξη τέτοιου διαγράμματος.

8. Τὸ Δ 3090/648/18.5.1976 ἔγγραφο τοῦ Ὑπουργείου Οἰκονομικῶν «περὶ τοῦ στὴν Δωδ/νησο ὁρίου αἰγιαλοῦ» κλπ. σὲ συνδυασμὸ μὲ τὶς 325/1971 καὶ 203/1973 γνωμοδοτήσεις τοῦ Ν.Σ.Κ.

9. Τὴν ἀπὸ 28 Μαΐου 1981 ἔκθεση τῆς κατὰ τὸ ἄρθρο 74 Π.Δ. 636/77 'Επιτροπῆς ποὺ καθορίστηκε τὸ ὅριο αἰγιαλοῦ καὶ τῆς παραλίας στὴ θέση «ΠΕΤΡΑ» ὅρμου Γρίκου νήσου Πάτμου Δωδ/σου πρὸ τῆς ἰδιοκτησίας τῶν Μ. Φλωρέντη, Γ. Μπουρνῆ, Μ. Καμαράτου, Η. Καλοειδῆ.

10. Τὸ ἀπὸ 'Απριλίου 1981 τοπογραφικό, ὑψομετρικὸ διάγραμμα ὑπὸ κλίμακα 1 : 500 τοῦ ἰδιώτη τοπογράφου Μηχανικοῦ Δημ. Λειβαδάρα, ποὺ θεωρήθηκε ἀπὸ τὸν Προϊστάμενο τοῦ Γραφείου Μηχανικοῦ Δ.Ε. Καλύμνου, ὡς πρὸς τὴν ἀκρίβεια τῆς ἀποτυπώσεως καὶ στὸ ὁποῖο χαράχθηκε ἀπὸ τὴν 'Επιτροπὴ τὴν ὁριζομένη ἀπὸ τὸ ἄρθρο 74 Π.Δ. 636/77 ἡ ὁριογραμμὴ τοῦ αἰγιαλοῦ μὲ κόκκινη συνεχόμενη πολυγωνικὴ γραμμὴ ὑπὸ στοιχεῖα 1, 2, 3.... 10, 11, 12.

'Οριογραμμὴ παραλίας δὲν χαράχθηκε διότι ὁ αἰγιαλὸς στὴν ὡς ἀνωτέρω θέση ἐκτείνεται καὶ πέραν τῶν πρὸς τὴν θάλασσαν ὁρίων τῶν ἰδιωτικῶν ἰδιοκτησιῶν (Κ.Δ. 132/1929).

11. Τὸ ὑπ' ἀριθ. Φ. 187.2/727/81 Σ. 1954/6.11.1981 ἔγγραφο τοῦ Γ.Ε.Ν. μὲ τὸ ὁποῖο συμφωνεῖ μὲ τὰ καθορισθέντα ὑπὸ τῆς 'Επιτροπῆς ὅρια αἰγιαλοῦ.

Εἰσηγουμένου τοῦ Οἰκον. 'Εφόρου Δημοσίων Κτημάτων Ρόδου, ἀποφασίζουμε:

'Επικυροῦμε τὴν ἀπὸ 28 Μαΐου 1981 ἔκθεση τῆς κατὰ τὸ ἄρθρο 74 Π.Δ. 636/77 'Επιτροπῆς καθορισμοῦ ὁρίων αἰγιαλοῦ στὴ θέση «ΠΕΤΡΑ» ὅρμου Γρίκου νήσου Πάτμου Δωδ/σου, πρὸ τῆς ἰδιοκτησίας τῶν Μ. Φλωρέντη, Γ. Μπουρνῆ, Μ. Καμαράτου καὶ Η. Καλοειδῆ καὶ τὸ συνοδεῦον αὐτὴ ἀπὸ 'Απριλίου 1981 τοπογραφικὸ ὑψομετρικὸ διάγραμμα ὑπὸ κλίμακα 1 : 500 τοῦ ἰδιώτη τοπογράφου Μηχανικοῦ Δημ. Λειβαδάρα, στὸ ὁποῖο ἔχει χαραχθεῖ μὲ κόκκινη συνεχόμενη πολυγωνικὴ γραμμὴ ἡ ὁριογραμμὴ τοῦ αἰγιαλοῦ ὑπὸ στοιχεῖα 1, 2, 3, 4 .... 10, 11, 12.

'Οριογραμμὴ παραλίας δὲν χαράχθηκε διότι ὁ αἰγιαλὸς στὴν ὡς ἀνωτέρω θέση ἐκτείνεται καὶ πέραν τῶν πρὸς τὴν θάλασσα ὁρίων τῶν ἰδιωτικῶν ἰδιοκτησιῶν (Κ.Δ. 132/1929).

Ἡ ἀπόφαση αὐτὴ μετὰ τῆς ἐκθέσεως τῆς 'Επιτροπῆς καὶ τοῦ σχετικοῦ τοπογραφικοῦ ὑψομετρικοῦ διαγράμματος, νὰ δημοσιευθεῖ στὴν 'Εφημερίδα τῆς Κυβερνήσεως.

ΕΚΘΕΣΗ

'Επιτροπῆς καθορισμοῦ τῶν ὁρίων τοῦ αἰγιαλοῦ

(Ἄρθρ. 74 Π.Δ. 636/77)

Γιὰ τὸν καθορισμὸ γιὰ πρώτη φορὰ τῶν ὁρίων τοῦ αἰγιαλοῦ στὴν θέση «ΠΕΤΡΑ» τοῦ ὅρμου Γρίκου τῆς νήσου Πάτμου Δωδεκανήσου, πρὸ τῆς ἰδιοκτησίας τῶν Μ. Φλωρέντη – Γ. Μπουρνῆ – Μ. Καμαράτου – Η. Καλοειδῆ.

Στὴν νῆσο Πάτμο σήμερα 28 Μαΐου 1981 οἱ ὑπογεγραμμένοι:

1. 'Ιωάννης Σοφούλης, οἰκον. Ἔφορος Καλύμνου, ὡς πρόεδρος.

2. 'Αντώνιος Μανιατάκης, προϊστάμενος τοῦ Γραφείου Μηχ/κοῦ Καλύμνου, ὡς μέλος.

3. Γεώργιος Διάμος, Λιμενάρχης Λέρου, ὡς μέλος, ἀποτελοῦντες τὴν 'Επιτροπὴ καθορισμοῦ τῶν ὁρίων τοῦ αἰγιαλοῦ δυνάμει τοῦ ἄρθρου 74 τοῦ Π.Δ. 636/77 «περὶ διαρθρώσεως τοῦ Ὑπουργείου Οἰκονομικῶν καὶ ὀργανισμοῦ τῶν ὑπηρεσιῶν αὐτοῦ», ἡ ὁποία συγκλήθηκε μὲ τὴν σχετικὴ ἐντολὴ τοῦ Προέδρου αὐτῆς, μετέβημεν ἐπὶ τόπου στὴν ἀναφερόμενη ἀνωτέρω περιοχὴν καὶ λαβόντες ὑπόψη:

1. Τὴν ἀπὸ 17 'Οκτωβρίου 1980 αἴτηση τῶν ἐνδιαφερομένων ἰδιοκτητῶν μὲ τὴν ὁποία ζητεῖται ὁ καθορισμὸς τῶν ὁρίων τοῦ αἰγιαλοῦ στὴν περιοχὴ αὐτή.

2. Τὸ ἀπὸ 'Απριλίου 1981 τοπογραφικὸ καὶ ὑψομετρικὸ διάγραμμα, σὲ μιὰ πινακίδα καὶ σὲ κλίμακα 1 : 500, ποὺ συντάχθηκε ἀπὸ τὸν ἰδιώτη 'Αγρονόμο καὶ Τοπογράφο Μηχανικὸ Δημήτριο Λειβαδάρα καὶ ἐλέγχθηκε καὶ θεωρήθηκε στὶς 28.5.1981 ἀπὸ τὸ Γραφεῖο Μηχανικοῦ Καλύμνου τῆς Δ/νσεως Τεχν. Ὑπηρεσιῶν τῆς Νομαρχίας Δωδ/σου, ὅπως τὸ ἄρθρο 20 τοῦ Ν. 719/77 ὁρίζει.

3. Τὶς διατάξεις τοῦ Α.Ν. 2344/1940, ὅπως αὐτὸς τροποποιήθηκε, σὲ συνδυασμὸ μὲ τὴν διάταξη τοῦ ἄρθρου 3 τοῦ ὑπ' ἀριθ. 132/1929 κανονιστικοῦ Κυβερνητικοῦ Δ/τος «περὶ κτηματολογικοῦ κανονισμοῦ τῶν νήσων τοῦ Αἰγαίου» τῶν 'Ιταλικῶν ἀρχῶν κατοχῆς, τὸ ὁποῖο ἔχει ἐφαρμογὴ στὴν Δωδεκάνησο, σύμφωνα μὲ τὴν παρ. 2 τοῦ ἄρθρου 8 τοῦ Ν. 519/1947.

4. Τὴν ἀντίληψη ποὺ σχημάτισε ἡ 'Επιτροπὴ κατὰ τὴν μετάβασή της ἐπὶ τόπου, σχετικὰ μὲ τὸ πλάτος τῆς ζώνης τῆς ξηρᾶς ποὺ βρέχεται ἀπὸ τὴν θάλασσα καὶ τῶν λοιπῶν συναφῶν στοιχείων ἤτοι: α) τὴν ἐπίπεδη μορφὴ τοῦ γηπέδου τὸ ὁποῖο μόνο στὸ πρὸς δυσμὰς τμῆμα του καὶ σὲ μικρὸ πλάτος παρουσιάζει κλίση περὶ τὰ 22 %, β) τὸ ὅτι ἡ ἔκταση ἔχει μόνον σποραδικὰ δένδρα καὶ θάμνους χωρὶς κτίσματα, μὲ ἕνα μόνο φρέαρ, τμῆμα δὲ τῆς ἰδιοκτησίας παλαιότερα εἶχε διαμορφωθεῖ καὶ ἐχρησιμοποιεῖτο γιὰ ἁλυκὴ τὴν ὁποία ἡ ἐπιτροπὴ ἔκρινε ὅτι περιλαμβάνεται στὸ πλάτος τοῦ αἰγιαλοῦ, γ) τὸ ὅτι διάβρωση τῆς ἀκτῆς δὲν παρατηρήθηκε οὔτε καὶ προσχώσεις, δ) τὸ ὅτι οἱ καιρικὲς συνθῆκες στὸ σημεῖο αὐτὸ δὲν παρουσιάζουν σοβαρὲς ἐξάρσεις ὥστε ἡ θάλασσα νὰ εἰσχωρεῖ σὲ βάθος μέσα στὴν ἰδιοκτησία, παρὰ τὸ μικρό της ὑψόμετρο.

5. Λοιπὰ στοιχεῖα, τίτλοι ἢ παλαιότερα διαγράμματα, δὲν ὑπάρχουν ὥστε νὰ τὰ λάβει ὑπόψη της ἡ 'Επιτροπὴ ἡ ὁποία ὅμως ἔλαβε ὑπόψη της ὅτι ἡ μείζων ἔκταση ἀπὸ

τὴν ὁποία προέρχεται ἡ ἰδιοκτησία Μ. Φλωρέντη κλπ., ὅπως καὶ ὅλες σχεδὸν οἱ ἐκτάσεις στὴν νῆσο, εἶναι ἰδιοκτησία τῆς ἐν Πάτμῳ Ἱερᾶς Βασιλικῆς Σταυροπηγιακῆς καὶ Πατριαρχικῆς Μονῆς Ἁγ. Ἰωάννου τοῦ Θεολόγου καὶ Εὐαγγελιστοῦ, κατόπιν δωρεᾶς ὁλοκλήρου τῆς νήσου πρὸς τὴν Μονήν, ἀπὸ τὸν Αὐτοκράτορα τοῦ Βυζαντίου Ἀλέξιον Κομνηνόν, τὸ ἔτος 1088, ἡ δὲ κυριότητα τῆς Μονῆς φθάνει μέχρι τὴν θάλασσα, ἀποφασίζει :

1. Καθορίζει ἐπὶ τοῦ ἀνωτέρω μνημονευομένου τοπογραφικοῦ διαγράμματος :

α) Τὴν οριογραμμὴ τοῦ αἰγιαλοῦ μὲ ἐρυθρὰ συνεχῆ πολυγωνικὴ γραμμὴ 1, 2, 3, 4, 5, 6, 7, 8, 9, 10, 11 καὶ 12, τῆς ὁποίας οἱ κορυφὲς ἐξασφαλίζονται μὲ ἀποστάσεις ἀπὸ τοποθετηθέντα στὸ ἔδαφος σταθερὰ ορόσημα ἀπὸ σκυρόδεμα, ὅπως αὐτὲς ἀναγράφονται στὸ τοπογραφικὸ διάγραμμα καὶ τὸν πίνακα στὸ τέλος τῆς ἐκθέσεως αὐτῆς. Γιὰ τὸν καθορισμὸ τῆς οριογραμμῆς τοῦ αἰγιαλοῦ, ἐλήφθη ὑπόψη σχετικὴ διάταξη τοῦ ὑπ' ἀριθ. 132/1929 Κυβερνητικοῦ διατάγματος, βάσει τῆς ὁποίας τὸ πλάτος τοῦ αἰγιαλοῦ αὐξάνει, στὶς ἐκτὸς τῶν οἰκισμῶν περιοχές, κατὰ 12 μέτρα πέραν τῆς μεγίστης ἀναβάσεως τοῦ χειμερίου κύματος.

β) Σύμφωνα μὲ τὸ ἴδιο Κυβερνητικὸ διάταγμα 132/1929 καὶ ἐπειδὴ ἡ οριογραμμὴ τοῦ αἰγιαλοῦ τέμνει τὰ ὅρια τῶν ἰδιοκτησιῶν στὴν περιοχὴ αὐτή, δὲν χαράσσεται οριογραμμὴ παραλίας.

2. Ἀποφαίνεται ὅτι δὲν ὑπάρχει παλαιὸς αἰγιαλός.

3. Ἀποφαίνεται ὅτι δὲν ὑπάρχουν κτίσματα στὴν ζώνη τοῦ αἰγιαλοῦ καὶ παραλίας ὥστε νὰ ἐξαιρεθοῦν ἀπὸ αὐτές.

4. Ἐξασφαλίζει τὶς κορυφὲς τῆς πολυγωνικῆς γραμμῆς τοῦ αἰγιαλοῦ σύμφωνα μὲ τὸν κατωτέρω πίνακα :

ΠΙΝΑΚΑΣ
ΕΞΑΣΦΑΛΙΣΕΩΣ ΚΟΡΥΦΩΝ

Ἀριθ. Κορυφῆς	1η ἀπόσταση Σταθερὸ	ἀπόσταση	2η ἀπόσταση Σταθερὸ	ἀπόσταση
1.	Γωνία μανδροτοίχου	13,00	Γωνία μανδροτοίχου	64,00
2.	ὁμοίως	12,00	13	70,20
3.	13	7,50	12	44,00
4.	13	39,80	12	29,50
5.	12	43,70	11	27,40
6.	12	50,60	11	17,70
7.	11	20,50	10	58,50
8.	10	41,00	5	33,00
9.	10	32,50	9	15,20
10.	9	68,00	7	11,90
11.	7	31,40	8	35,40
12.	7	63,50	8	11,50

Ἡ Ἐπιτροπὴ

Ὁ Πρόεδρος
ΙΩΑΝΝΗΣ ΣΟΦΟΥΛΗΣ

Τὰ Μέλη
ΑΝΤ. ΜΑΝΙΑΤΑΚΗΣ
ΓΕΩΡΓΙΟΣ ΣΙΑΜΟΣ

Ρόδος, 12 Ἀπριλίου 1982

Ἡ Νομάρχης
ΑΓΓΕΛΙΚΗ ΣΥΝΟΔΙΝΟΥ

ΤΟΠΟΓΡΑΦΙΚΟΝ ΔΙΑΓΡΑΜΜΑ
ΚΑΘΟΡΙΣΜΟΥ ΟΡΙΩΝ ΑΙΓΙΑΛΟΥ-ΠΑΡΑΛΙΑΣ

ΠΕΡΙΟΧΗ - ΟΡΜΟΣ ΓΡΙΚΟΥ (ΠΕΤΡΑ)
ΕΝΔΙΑΦΕΡΟΜΕΝΟΣ: Μ. ΦΛΟΡΕΝΤΗΣ - Ε. ΜΠΟΥΡΝΗΣ
Μ. ΚΑΜΑΡΑΤΟΣ - Η. ΚΑΛΟΕΙΔΗΣ
ΚΟΙΝΟΤΗΣ ΓΡΙΚΟΥ
ΕΠΑΡΧΙΑ ΝΗΣΟΣ ΠΑΤΜΟΣ
ΑΡΜΟΔΙΑ ΟΙΚ. ΕΦΟΡΙΑ: ΚΑΛΥΜΝΟΥ
ΝΟΜΑΡΧΙΑ ΔΩΔΕΚΑΝΗΣΟΥ


ΜΕΘΟΔΟΣ ΑΠΟΤΥΠΩΣΕΩΣ: ΤΑΧΥΜΕΤΡΙΑ

ΑΜΜΟΥΔΙΑ
ΒΟΤΣΑΛΑ
ΒΟΥΡΛΑ




ΑΠΟΣΠΑΣΜΑ ΧΑΡΤΟΥ

Ο ΣΥΝΤΑΞΑΣ ΜΗΧΑΝΙΚΟΣ

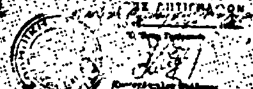





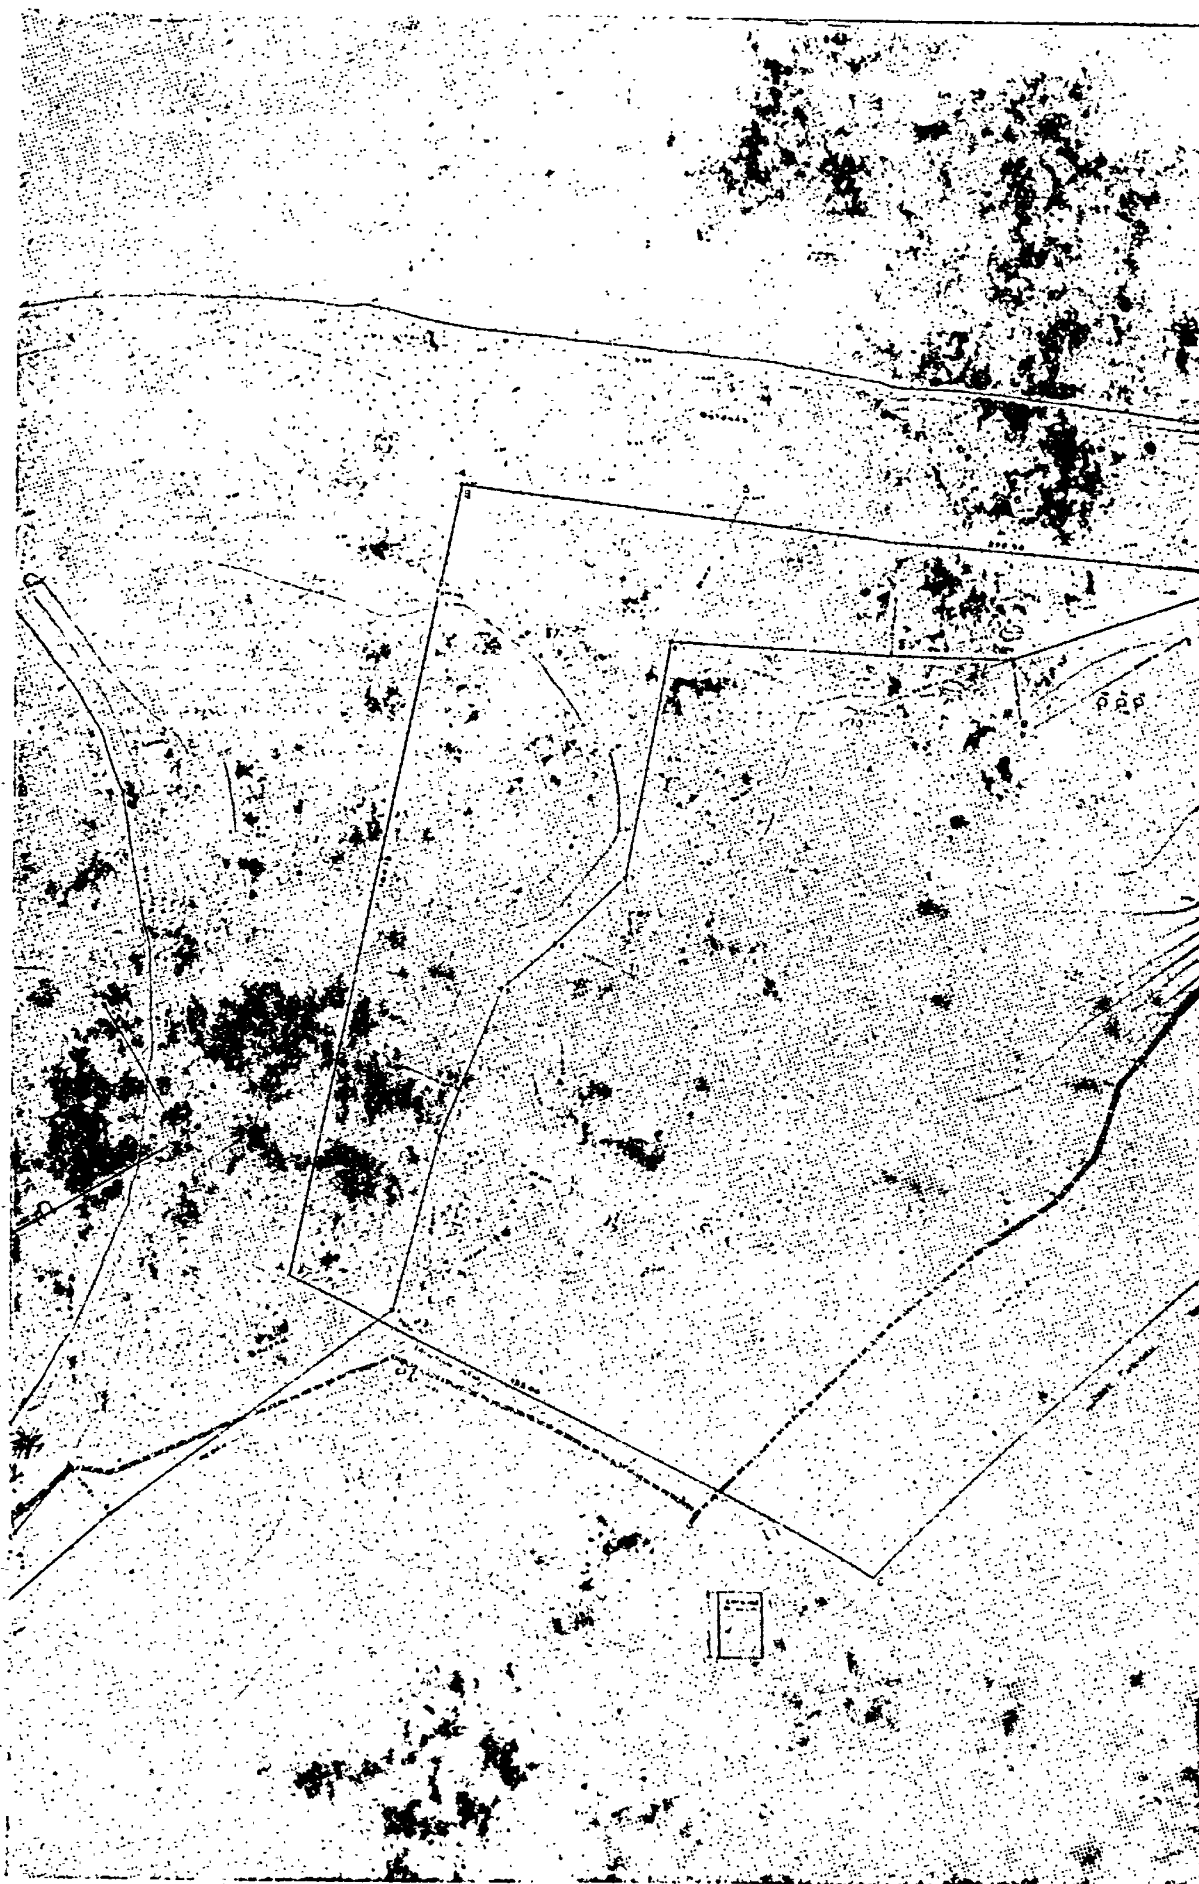

ΥΠΟΜΝΗΜΑ

[illegible]

1. [illegible]
2. [illegible]
3. 1, 2, 3, ... 11, 12, [illegible]
4. [illegible]
5. [illegible]
6. [illegible]
7. [illegible]
8. [illegible]

Πάτμος 28/5/81

[illegible]

Άριθ. ΟΕ/4261 (3)

Ἐπικύρωση ἐκθέσεως καθορισμοῦ ὁριογραμμῶν αἰγιαλοῦ καὶ παραλίας στὴ θέση «ΚΟΝΤΡΑΚΑ» Χλωμοῦ Ν. Κερκύρας, μπροστὰ ἀπὸ τὴν ἰδιοκτησία Ἀφῶν Παληκύρα κλπ.

Ο ΝΟΜΑΡΧΗΣ ΚΕΡΚΥΡΑΣ

Ἔχοντας ὑπόψη :

1. Τὶς διατάξεις : α) τοῦ ἄρθρ. 1 τοῦ Ν. 3200/1955 «περὶ διοικητικῆς ἀποκεντρώσεως», β) τοῦ ἀπὸ 11/12. 11.29 Δ/τος «περὶ διοικήσεως δημοσίων κτημάτων», γ) τῶν ἄρθρ. 1 καὶ 3 τοῦ Α.Ν. 2344/40 «περὶ αἰγιαλοῦ καὶ παραλίας» καὶ δ) τοῦ ἄρθρ. 74 τοῦ Π.Δ. 636/77 «περὶ διαρθρώσεως τοῦ Ὑπουργ. Οἰκονομικῶν.

2. Τὴν ἀπὸ 30.4.1981 αἴτηση ποὺ ὑπέβαλαν στὴν ὑπηρεσία μας οἱ Ἀφοὶ Παληκύρα κλπ. ὡς ἐνδιαφερόμενοι γιὰ τὴ χάραξη ὁριογραμμῆς τοῦ αἰγιαλοῦ καὶ τῆς παραλίας μπροστὰ ἀπὸ τὴν ἰδιοκτησία του στὴ θέση «ΚΟΝΤΡΑΚΑΣ» Χλωμοῦ Ν. Κερκύρας.

3. Τὴν ἀπὸ 18.1.1982 ἔκθεση τῆς ἐπιτροπῆς τοῦ ἄρθρ. 10 τοῦ Α.Ν. 1540/38, (ὅπως τοῦτο ἀντικαταστάθηκε μὲ τὸ ἄρθρ. 5 τοῦ Α.Ν. 263/68 καὶ τοῦτο διὰ τοῦ ἄρθρ. 74 τοῦ Π.Δ. 636/77), καθορισμοῦ ὁριογραμμῶν αἰγιαλοῦ καὶ παραλίας καὶ τὸ ἀπὸ Ἀπριλίου 1981 τοπογραφικὸ καὶ ὑψομετρικὸ διάγραμμα τῆς ἀνωτέρω περιοχῆς, θεωρημένο ἀπὸ τὴ Δ/νση Τεχν. Ὑπηρεσιῶν Ν. Κερκύρας τὴν 18. 12.81.

4. Τὴ σύμφωνο γνώμη τοῦ Γεν. Ἐπιτελείου Ναυτικοῦ ποὺ διατυπώθηκε μὲ τὸ ὑπ' ἀριθ. Φ187.2/142/402/9.3.82 ἔγγραφό του, μὲ τὴν παρατήρησιν ὅτι ἡ ὀρθὴ ἡμερομηνία σύνταξης τῆς ἔκθεσης εἶναι ἡ 18.1.1982, ἀποφασίζουμε :

Ἐπικυρώνουμε τὴν ἀπὸ 18.1.1982 ἔκθεση τῆς ἐπιτροπῆς τοῦ ἄρθρ. 74 τοῦ Π.Δ. 636/77 καθορισμοῦ ὁριογραμμῆς αἰγιαλοῦ καὶ παραλίας στὴ θέση «ΚΟΝΤΡΑΚΑΣ» Χλωμοῦ Ν. Κερκύρας καθὼς καὶ τὸ τοπογραφικὸ καὶ ὑψομετρικὸ διάγραμμα ποὺ συνοδεύει τὴν ἔκθεση, μπροστὰ ἀπὸ τὴν ἰδιοκτησία τῶν Ἀφῶν Παληκύρα κλπ. στὴν περιοχὴ «ΚΟΝΤΡΑΚΑΣ» Χλωμοῦ στὸ ὁποῖο ἔχει χαραχτεῖ μὲ κόκκινη γραμμὴ τὸ ὅριο τοῦ αἰγιαλοῦ καὶ μὲ κίτρινη τὸ ὅριο τῆς παραλίας.

Ἡ παροῦσα ἀπόφαση μαζὶ μὲ τὴν ἀπὸ 18.1.1982 ἔκθεση καὶ τοπογραφικὸ διάγραμμα νὰ δημοσιευθοῦν στὴν Ἐφημερίδα τῆς Κυβερνήσεως.

ΕΚΘΕΣΙΣ

Καθορισμοῦ (τὸ πρῶτον) ὁριογραμμῶν αἰγιαλοῦ καὶ παραλίας εἰς θέσιν «ΚΟΝΤΡΑΚΑΣ» περιοχῆς Κοινότητος Χλωμοῦ Ν. Κερκύρας πρὸ ἰδιοκτησίας Ἰωάννη Γρανᾶ, Ἀφῶν Σπύρου Νίκου καὶ Μιχάλη Παληκύρα, Σπύρου Σκιαδόπουλου.

Ἐν Κερκύρᾳ σήμερον τὴν 18.1.1982 ἡ κατὰ Νόμον ἁρμοδία Ἐπιτροπὴ καθορισμοῦ τῶν ὁρίων αἰγιαλοῦ καὶ παραλίας, ἀποτελουμένη ἐκ τῶν : Κων/νου Σκέρου Οἰκονομικοῦ Ἐφόρου Κερκύρας Νικολ. Ξενάκη Ὑπολιμενάρχου Κερκύρας Δημ. Μάκκα Πρ/νου ΤΕΕ Δ/νσεως ΤΥΝΚ α/α Μαρία Παπαναστασίου–Μέμη Πολ. Μηχανικὸς ἐπὶ 5ῳ β. συνελθοῦσα ἐν τῷ καταστήματι τῆς Οἰκον. Ἐφορίας Κερκύρας καὶ λαβοῦσα ὑπόψη :

α) Τὴν ἀπὸ 30.4.81 ὑποβληθεῖσα αἴτηση τοῦ Σπύρου–Νίκου–Μιχάλη Παληκύρα «περὶ καθορισμοῦ ὁριογραμμῶν αἰγιαλοῦ καὶ παραλίας εἰς θέσιν ΚΟΝΤΡΑΚΑΣ περιοχῆς Κοινότητος Χλωμοῦ Κερκύρας.

β) Τὸ ὑποβληθὲν τοπογραφικὸν διάγραμμα ὑπὸ κλίμακα 1 : 500 τῆς ἀνωτέρω περιοχῆς συνταχθὲν ὑπὸ τοῦ Πολιτ. Μηχ/κοῦ Σπ. Σκούρτη, τὸν Ἀπρίλη τοῦ 1981 δεόντως ἠλεγμένον καὶ τεθεωρημένον ὑπὸ τῆς Δ/νσεως ΤΥΝ Κερκύρας τὴν 18.12.81.

γ) Τὰς διατάξεις τοῦ Α.Ν. 2344/40 «περὶ αἰγιαλοῦ καὶ παραλίας» ὡς αὗται συνεπληρώθησαν καὶ ἐτροποποιήθησαν μεταγενεστέρως.

δ) Τὰ ἐκ τῆς διενεργηθείσης τὴν 5.5.1981 αὐτοψίας προκύψαντα στοιχεῖα, ἀποφασίζει :

Καθορίζει ἐπὶ τοῦ ὡς ἄνω (β) τοπογραφικοῦ διαγράμματος :

I. Διὰ συνεχοῦς ἐρυθρᾶς γραμμῆς τὸ ὅριον τοῦ αἰγιαλοῦ
II. Διὰ συνεχοῦς κιτρίνης γραμμῆς τὸ ὅριον τῆς παραλίας.

Ἀναλυτικῶς :

I. Ὡς ὁριογραμμὴ αἰγιαλοῦ ὁρίζεται ἡ πολυγωνικὴ τῶν κορυφῶν 2, 3, 4, 5, 6, 7, 8, 9, 10, 11, 12, 13, 14 αἵτινες ἐξασφαλίζονται ἐκ τῶν σταθερῶν σημείων ὡς κατωτέρω :

Ἡ κορυφὴ 2 διὰ ἀποστάσεων 9.00 μ. καὶ 33.70 μ. ἀπὸ στύλο ΔΕΗ καὶ γωνία ἰσογείου παλαιᾶς οἰκίας ἀντιστοίχως.

Ἡ κορυφὴ 3 διὰ ἀποστάσεων 11.00 μ. καὶ 22.00 μ. ἀπὸ γωνία ἰσογείου παλαιᾶς οἰκίας καὶ στύλο ΔΕΗ ἀντιστοίχως.

Ἡ κορυφὴ 4 δι' ἀποστάσεων 18.50 μ. καὶ 20.50 μ. ἀπὸ γωνία ἰσογείου παλαιᾶς οἰκίας καὶ στύλο ΔΕΗ ἀντιστοίχως.

Ἡ κορυφὴ 5 δι' ἀποστάσεων 13.50 μ. καὶ 9.50 μ. ἀπὸ τσιμεντένιους πασσάλους Κ3 Κ4 ἀντιστοίχως.

Ἡ κορυφὴ 6 διὰ σιδηροῦ ἥλου ἐπὶ βράχου ἀμετακίνητου

Ἡ κορυφὴ 7 δι' ἀποστάσεων 10,50 μ. καὶ 22,00 μ. ἀπὸ. τσιμεντ. πασσάλους Κ5 Κ6 ἀντιστοίχως.

Ἡ κορυφὴ 8 δι' ἀποστάσεων 20.50 καὶ 22.50 ἀπὸ τσιμεντένιους πασσάλους Κ6 Κ7 ἀντιστοίχως.

Ἡ κορυφὴ 9 δι' ἀποστάσεων 21.80 μ. καὶ 14.00 μ. ἀπὸ τσιμεντένιους πασσάλους Κ7 Κ8 ἀντιστοίχως.

Ἡ κορυφὴ 10 δι' ἀποστάσεων 9.50 καὶ 20.50 ἀπὸ τσιμεντένιο πάσσαλο καὶ γωνία νέας ἰσογείου οἰκίας ἀντιστοίχως.

Ἡ κορυφὴ 11 δι' ἀποστάσεων 39.50 μ. καὶ 20.0 μ. ἀπὸ γωνία νέας ἰσογείου οἰκίας καὶ Κ9 Κ10 τσιμεντένιο πάσσαλο ἀντιστοίχως.

Ἡ κορυφὴ 12 δι' ἀποστάσεων 18.50 μ. καὶ 22.00 μ. ἀπὸ τσιμεντένιους πασσάλους Κ10 Κ11 ἀντιστοίχως.

Ἡ κορυφὴ 13 δι' ἀποστάσεων 9.30 καὶ 9.50 μ. ἀπὸ τσιμεντένιους πασσάλους Κ11 Κ12 ἀντίστοιχα.

Ἡ κορυφὴ 14 δι' ἀποστάσεων 9.30 καὶ 9.50 ἀπὸ χαλονάκια Κ11 καὶ Κ12 ἀντίστοιχα.

II. Ὡς ὁριογραμμὴ παραλίας ὁρίζεται ἡ πολυγωνικὴ τῶν κορυφῶν 2' 3' 4' 5' 6' 7' 8' 9' 10' 11' 12' 13' 14'.

Τῆς οὕτω καθοριζομένης λωρίδος παραλίας ἐξαιροῦνται τὰ ἐν αὐτῇ περιλαμβανόμενα κτίσματα ἢ τμήματα κτισμάτων συμφώνως τῷ ἄρθρῳ 5 παρ. 1 Α.Ν. 2344/40 καὶ γνωμοδοτήσει Ν.Σ.Κ. 630/64.

Τὰ Μέλη τῆς Ἐπιτροπῆς

ΚΩΝ/ΝΟΣ ΣΚΕΡΟΣ


κ.ἀ.α. ΝΙΚ. ΞΕΝΑΚΗΣ


ΜΑΡΙΑ ΠΑΠΑΝΑΣΤΑΣΙΟΥ–ΜΕΜΗ

Κέρκυρα, 30 Μαρτίου 1982

Ὁ Νομαρχῶν Δ/ντὴς

ΓΕΡΑΣΙΜΟΣ ΚΟΥΡΟΥΚΛΗΣ

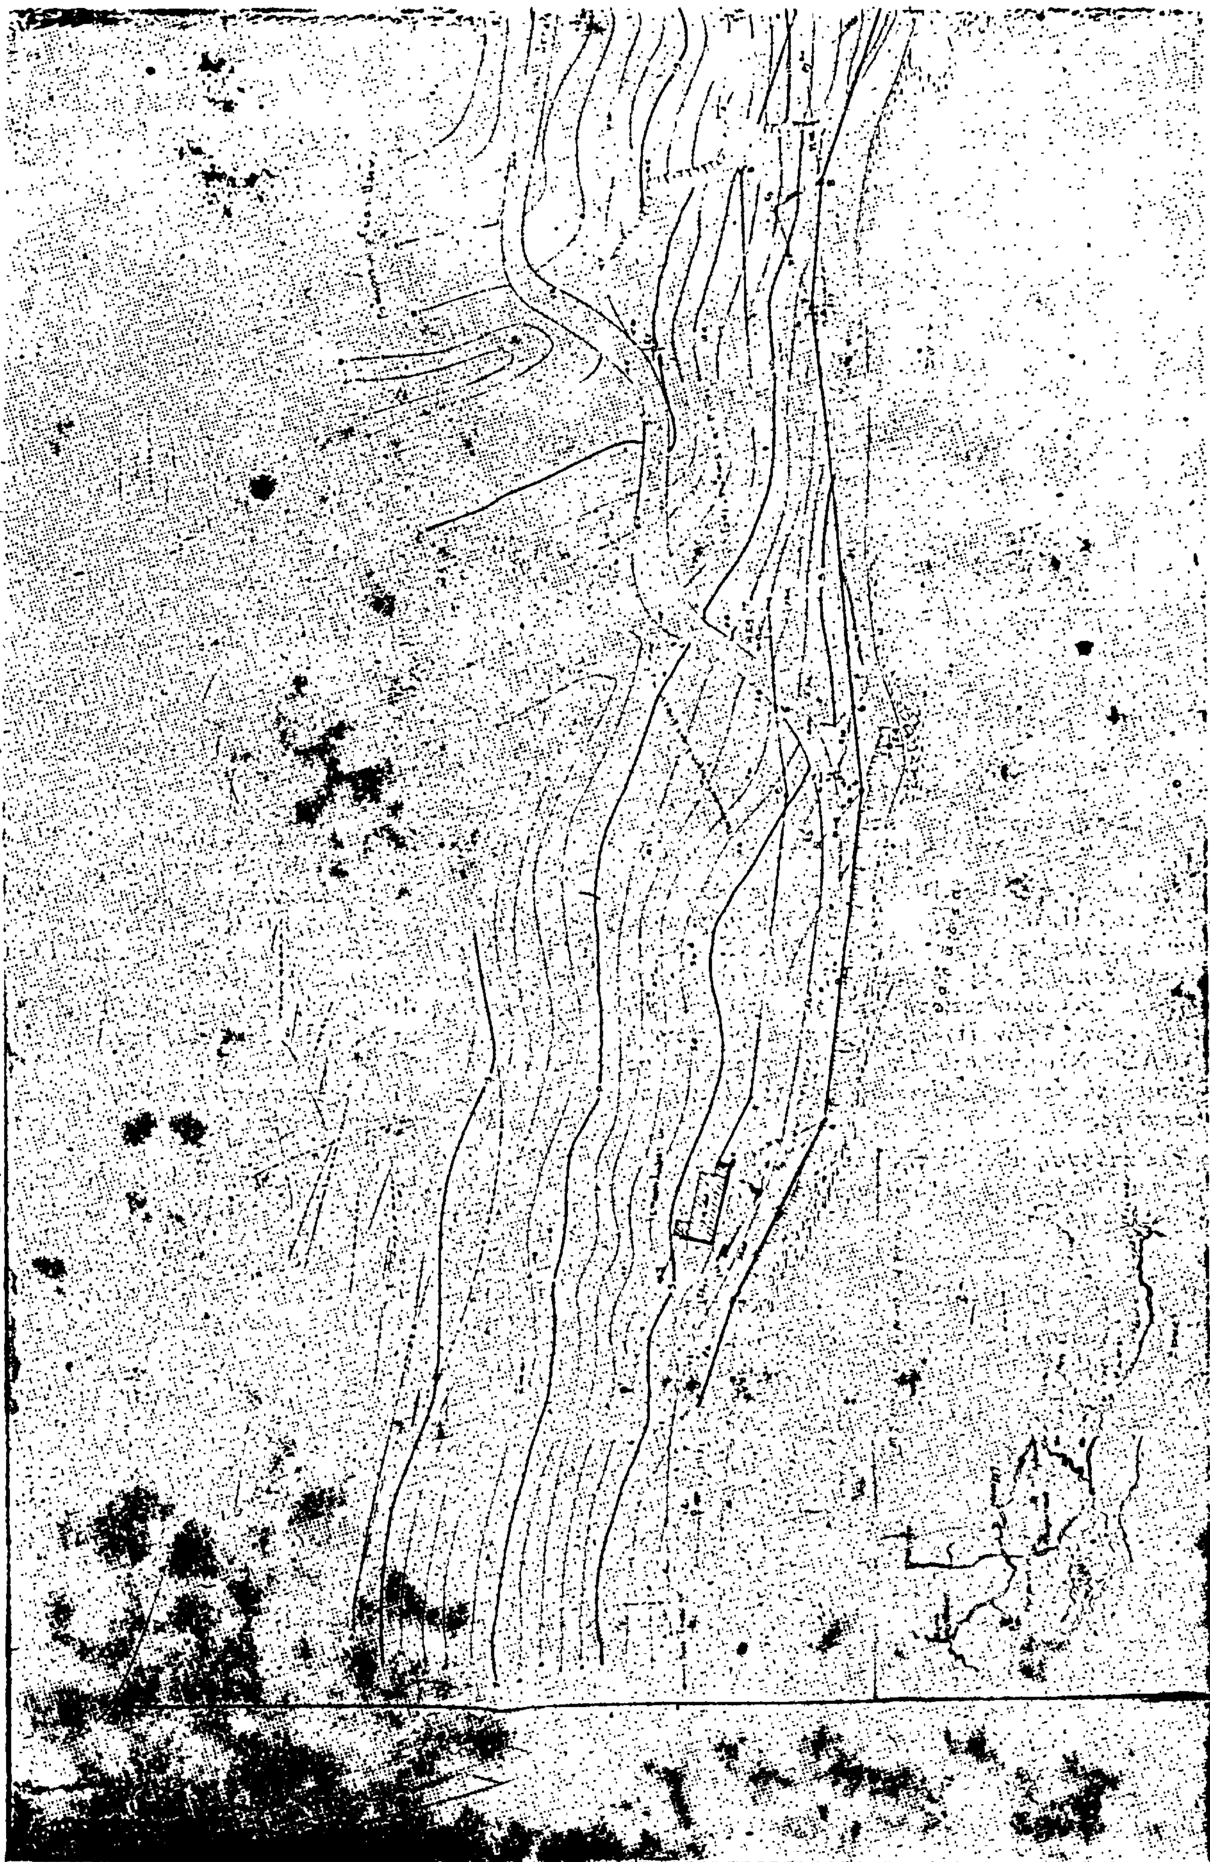

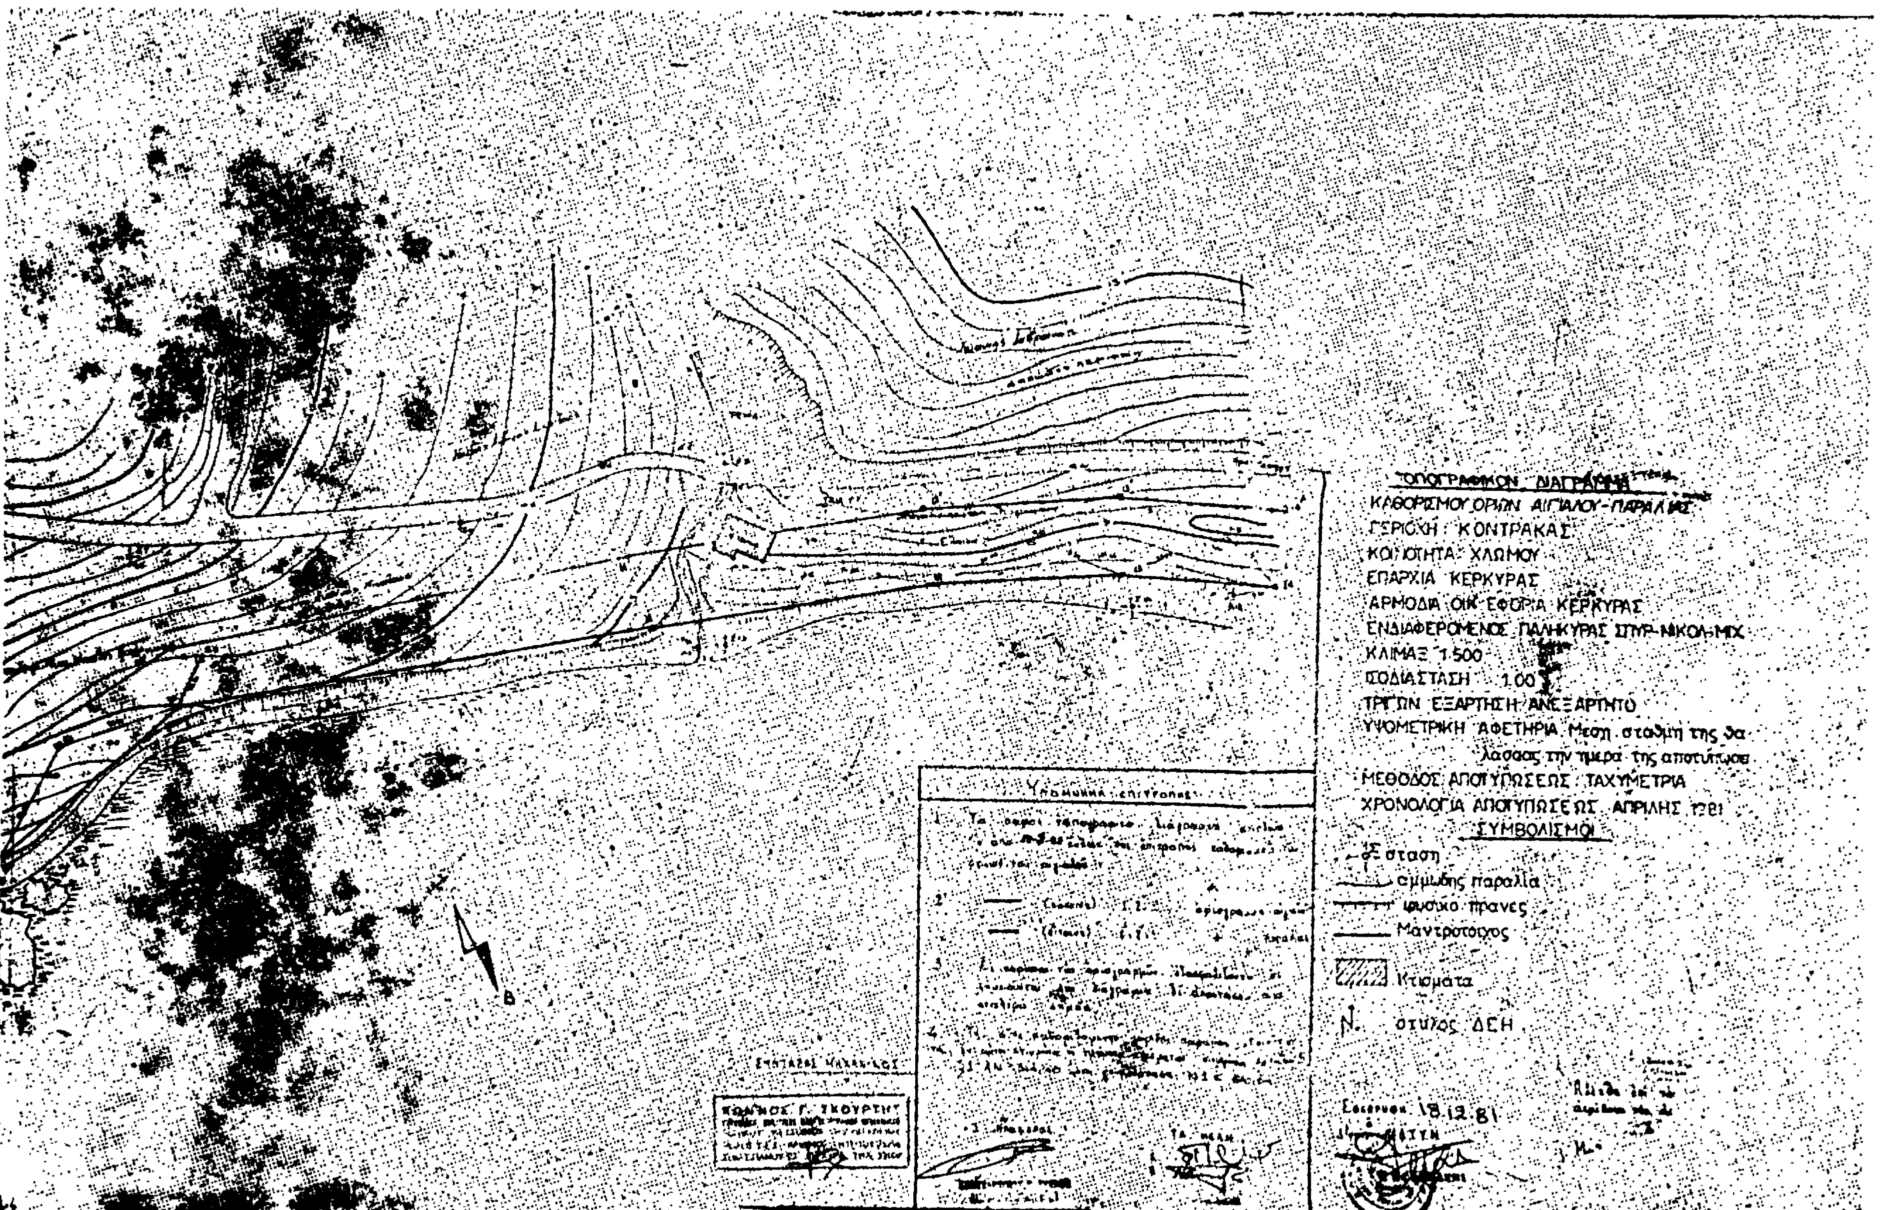
ΤΟΠΟΓΡΑΦΙΚΟΝ ΔΙΑΓΡΑΜΜΑ
ΚΑΘΟΡΙΣΜΟΥ ΟΡΙΩΝ ΑΙΓΙΑΛΟΥ-ΠΑΡΑΛΙΑΣ
ΠΕΡΙΟΧΗ ΚΟΝΤΡΑΚΑΣ
ΚΟΙΝΟΤΗΤΑ ΧΛΩΜΟΥ
ΕΠΑΡΧΙΑ ΚΕΡΚΥΡΑΣ
ΑΡΜΟΔΙΑ ΟΙΚ. ΕΦΟΡΙΑ ΚΕΡΚΥΡΑΣ
ΕΝΔΙΑΦΕΡΟΜΕΝΟΣ ΠΑΛΗΚΥΡΑΣ ΣΠΥΡ.-ΝΙΚΟΛ.-ΜΙΧ.
ΚΛΙΜΑΞ 1:500
ΙΣΟΔΙΑΣΤΑΣΗ 1.00
ΤΡΙΓΩΝ. ΕΞΑΡΤΗΣΗ ΑΝΕΞΑΡΤΗΤΟ
ΥΨΟΜΕΤΡΙΚΗ ΑΦΕΤΗΡΙΑ Μέση στάθμη της θαλάσσας την ημέρα της αποτύπωσης
ΜΕΘΟΔΟΣ ΑΠΟΤΥΠΩΣΕΩΣ ΤΑΧΥΜΕΤΡΙΑ
ΧΡΟΝΟΛΟΓΙΑ ΑΠΟΤΥΠΩΣΕΩΣ ΑΠΡΙΛΗΣ 1981
ΣΥΜΒΟΛΙΣΜΟΙ
στάση
αμμώδης παραλία
φυσικό πρανές
Μαντρότοιχος
Κτίσματα
στύλος ΔΕΗ
18.12.81
Β

'Αριθ. 547 (4)

Κήρυξη ὡς ἀναδασωτέας ἐκτάσεως 700 τ.μ. στὴ θέση Κρόνιζι τῆς Κοινότητας Βαρνάβα, Ν. 'Αττικῆς.

Ο ΝΟΜΑΡΧΗΣ ΑΤΤΙΚΗΣ
ΔΙΑΜΕΡΙΣΜΑ ΑΝΑΤ. ΑΤΤΙΚΗΣ

Ἔχοντας ὑπόψη:

1. Τὸ ἄρθρο 117 παρ. 3 τοῦ Συντάγματος.
2. Τὶς περὶ διοικητικῆς ἀποκεντρώσεως διατάξεις.
3. Τὶς διατάξεις τοῦ Ν. 998/79 «περὶ προστασίας τῶν δασῶν καὶ τῶν δασικῶν ἐν γένει ἐκτάσεων τῆς Χώρας» καὶ συγκεκριμένα: α) Τοῦ ἄρθρου 41 παρ. 1, β) τοῦ ἄρθρου 38 παρ. 1.
4. Τὴ Δ/γὴ τοῦ 'Υπουργείου Γεωργίας: 160417/1180/8.7.80 «περὶ ὁδηγιῶν γιὰ τὶς ἀναδασωτέες ἐκτάσεις».
5. Τὴν 672/17.2.82 πρόταση τοῦ ἁρμόδιου Δασαρχείου Καπανδριτίου περὶ κηρύξεως ἀναδασωτέας, τῆς ἀναφερομένης στὸ θέμα ἐκτάσεως, ἀποφασίζουμε:

Κηρύσσουμε ἀναδασωτέα, μὲ σκοπὸ τὴν ἐπαναδημιουργία καὶ διατήρηση τῆς δασικῆς βλαστήσεως ποὺ καταστράφηκε ἀπὸ κατάληψη τὴ δημόσια δασικὴ ἔκταση ἑπτακοσίων (700) τ.μ. ποὺ βρίσκεται στὴ θέση Κρόνιζι τῆς Κοινότητας Βαρνάβα ὅπως φαίνεται στὸ συνημμένο διάγραμμα, τὸ ὁποῖο ἀποτελεῖ ἀναπόσπαστο μέρος τῆς ἀποφάσεως αὐτῆς καὶ ἔχει ὅρια:

Γύρωθεν μὲ δημόσια δασικὴ ἔκταση.

'Η ἀπόφαση αὐτὴ νὰ δημοσιευθεῖ στὴν 'Εφημερίδα τῆς Κυβερνήσεως.

'Αγ. Παρασκευή, 8 Μαρτίου 1982

'Η Νομαρχοῦσα Δ/ντρια 'Εσωτερικῶν
ΓΑΡ. ΓΥΦΤΑΚΗ

Σχεδιάγραμμα

ΠΡΟΣΑΡΤΑΤΑΙ

Εις την άριθ. 5.41/12.3.82

Απόφαση Νομ/κού Διαμερίσματος

Ανατ. Αττικής

Ο ΔΙΟΙΚΗΤΗΣ ΔΑΣΩΝ

Κοντίνος Κόταμα

Δασολόγος με βαθμό Β

Προς Σερνάβα

Προς Αγία Παρασκευή

Καπανδρίτι

Βαρνάβας

Προς Αγ. Παρασκευή

Παραλία Βαρνάβα

Στρ. Μονας

Δημοσ. Δασική

Δημοσία Δασική

ΕΘΕΩΡΗΘΗ

Καπανδρίτι 10.9.82

Ο Δασοπόνος

Παράνομος δρόμος

ΑΣΤΕΡΙΟΣ ΧΑΛΑΤΖΟΓΙΑΝΝΗΣ

ΔΑΣΟΛΟΓΟΣ ΜΕ. ΒΑΘΜΟ

ΑΘΑΝΑΣΙΟΣ ΙΩΑΝ. ΒΑΡΔΑΚΑΣ

ΕΛΛΗΝΙΚΗ ΔΗΜΟΚΡΑΤΙΑ

Η ΥΠΗΡΕΣΙΑ ΤΟΥ ΕΘΝΙΚΟΥ ΤΥΠΟΓΡΑΦΕΙΟΥ
ΓΝΩΣΤΟΠΟΙΕΙ ΟΤΙ:

Ἡ ἐτήσια συνδρομὴ τῆς Ἐφημερίδας τῆς Κυβερνήσεως, ἡ τιμὴ τῶν φύλλων της ποὺ πωλοῦνται τμηματικὰ καὶ τὰ τέλη δημοσιεύσεων στὴν Ἐφημερίδα τῆς Κυβερνήσεως, καθορίσθηκαν ἀπὸ 1 Ἰανουαρίου 1981 ὡς ἀκολούθως:

Α'. ΕΤΗΣΙΕΣ ΣΥΝΔΡΟΜΕΣ

1. Γιὰ τὸ Τεῦχος Α'	Δραχ.	1.500
2. » » » Β'	»	3.000
3. » » » ΤΑΠΣ	»	2.000
4. » » » Γ'	»	1.000
5. » » » Δ'	»	2.500
6. » » » Νομικῶν Προσώπων Δ.Δ. κλπ.	»	1.000
7. » » » Ἀν. Εἰδ. Δικαστηρίου	»	200
8. » » » Παράρτημα	»	600
9. » » » Ἀνωνύμων Ἑταιρειῶν κλπ.	»	7.000
10. » » Δελτίο Ἐμπορικῆς καὶ Βιομηχανικῆς Ἰδιοκτησίας	»	600
11. Γιὰ ὅλα τὰ τεύχη καὶ τὸ Δ.Ε.Β.Ι.	»	17.000

Οἱ Δῆμοι καὶ οἱ Κοινότητες τοῦ Κράτους καταβάλλουν τὸ 1/2 τῶν ἀνωτέρω συνδρομῶν.

Ὑπὲρ τοῦ Ταμείου Ἀλληλοβοηθείας Προσωπικοῦ τοῦ Ἐθνικοῦ Τυπογραφείου (ΤΑΠΕΤ) ἀναλογοῦν τὰ ἑξῆς ποσά:

1. Γιὰ τὸ Τεῦχος Α'	Δραχ.	75
2. » » » Β'	»	150
3. » » » ΤΑΠΣ	»	100
4. » » » Γ'	»	50
5. » » » Δ'	»	125
6. » » » Νομικῶν Προσώπων Δ.Δ. κλπ.	»	50
7. » » » Ἀν. Εἰδ. Δικαστηρίου	»	10
8. » » » Παράρτημα	»	30
9. » » » Ἀνωνύμων Ἑταιρειῶν κλπ.	»	350
10. » » Δελτίο Ἐμπ. καὶ Βιομ. Ἰδιοκτησίας	»	30
11. Γιὰ ὅλα τὰ τεύχη	»	850

Β'. ΤΙΜΗ ΦΥΛΛΩΝ

Ἡ τιμὴ πωλήσεως κάθε φύλλου, μέχρις 8 σελ., εἶναι 7 δρχ., ἀπὸ 9 ὡς 24 σελ. 14 δρχ., ἀπὸ 25 ὡς 48 σελ. 20 δρχ., ἀπὸ 49 ὡς 80 σελ. 40 δρχ. ἀπὸ 81 σελ. καὶ ἄνω ἡ τιμὴ πωλήσεως κάθε φύλλου προσαυξάνεται κατὰ 40 δρχ. ἀνὰ 80 σελίδες.

Γ'. ΤΙΜΗ ΦΩΤΟΑΝΤΙΓΡΑΦΩΝ

Ἡ τιμὴ διαθέσεως στὸ κοινὸ τῶν ἐκδιδομένων ἀπὸ τὸ Ἐθνικὸ Τυπογραφεῖο φωτοαντιγράφων τῶν διαφόρων φύλλων τῆς Ἐφημερίδας τῆς Κυβερνήσεως καθορίζεται σὲ τρεῖς (3) δραχμὲς κατὰ σελίδα.

Δ'. ΤΕΛΗ ΔΗΜΟΣΙΕΥΣΕΩΝ

Ι. Στὸ τεῦχος Ἀνωνύμων Ἑταιρειῶν καὶ Ἑταιρειῶν Περιωρισμένης Εὐθύνης:

Α'. Ἀνωνύμων Ἑταιρειῶν:

1. Τῶν καταστατικῶν .... Δρχ. 18.000
2. Τῶν ἀποφάσεων «περὶ συγχωνεύσεως ἀνωνύμων ἑταιρειῶν» .... » 18.000
3. Τῶν κωδικοποιήσεων τῶν καταστατικῶν (ΦΕΚ 309/67,τ. Β') .... » 9.000
4. Τῶν τροποποιήσεων τῶν καταστατικῶν .... » 5.000
5. Τῶν ἰσολογισμῶν κάθε χρήσεως .... » 8.000
6. Τῶν ὑπουργικῶν ἀποφάσεων «περὶ παροχῆς ἀδείας ἐπεκτάσεως τῶν ἐργασιῶν Ἀσφαλιστικῶν Ἑταιρειῶν», τῶν ἐκθέσεων ἐκτιμήσεως περιουσιακῶν στοιχείων καὶ τῶν ἀποφάσεων τοῦ Δ.Σ. τοῦ ΕΛΤΑ, μὲ τὶς ὁποῖες ἐγκρίνονται καὶ δημοσιεύονται οἱ κανονισμοὶ αὐτοῦ .... » 7.000
7. Τῶν ἀποφάσεων «περὶ ἐγκαταστάσεως ὑποκαταστήματος, διορισμοῦ γενικοῦ πράκτορος καὶ παροχῆς πληρεξουσιότητος πρὸς ἀντιπροσώπευσιν ἐν Ἑλλάδι ἀλλοδαπῶν Ἑταιρειῶν» καὶ τῶν ἀποφάσεων «περὶ μεταβιβάσεως τοῦ χαρτοφυλακίου Ἀσφαλιστικῶν Ἑταιρειῶν κατὰ τὸ ἄρθρο 59 παρ. 1 τοῦ Ν.Δ. 400/70» .... » 4.000
8. Τῶν ἀνακοινώσεων γιὰ κάθε μεταβολὴ ποὺ γίνεται μὲ ἀπόφαση Γ.Σ. ἢ Δ.Σ., τῶν προσκλήσεων σὲ γενικὲς συνελεύσεις, τῶν κατὰ τὸ ἄρθρο 32 τοῦ Ν. 3221/24 γνωστοποιήσεων, τῶν ἀνακοινώσεων, ποὺ προβλέπονται ἀπὸ τὸ ἄρθρο 59 παρ. 3 τοῦ Ν.Δ. 400/1970 «περὶ Ἀλλοδαπῶν Ἀσφαλιστικῶν Ἑταιρειῶν», τῶν ἀποφάσεων τοῦ Διοικητικοῦ Συμβουλίου τοῦ ΕΛΤΑ, ποὺ ἀναφέρονται σὲ προσωρινὲς διατάξεις καὶ τῶν ἀποφάσεων τοῦ Ὑπ. Συγκοινωνιῶν διὰ τοὺς ΗΛΠΑΠ – ΗΣΑΠ – ΟΣΕ .... » 2.000
9. Τῶν συνοπτικῶν μηνιαίων καταστάσεων τῶν Τραπεζικῶν Ἑταιρειῶν .... » 2.000
10. Τῶν ἀποφάσεων τῆς ἐπιτροπῆς τοῦ Χρηματιστηρίου «περὶ εἰσαγωγῆς χρεωγράφων εἰς τὸ χρηματιστήριον πρὸς διαπραγμάτευσιν, συμφώνως πρὸς τὰ διατάξεις τοῦ ἄρθρου 2 παρ. 3 Α.Ν. 148/1967 Δρχ. 2.000
11. Τῶν ἀποφάσεων τῆς ἐπιτροπῆς κεφαλαιαγορᾶς «περὶ διαγραφῆς χρεωγράφων ἐκ τοῦ χρηματιστηρίου, συμφώνως πρὸς τὰς διατάξεις τοῦ ἄρθρου 2 παρ. 4 Α.Ν. 148/67» .... » 2.000
12. Τῶν ἀποφάσεων «περὶ ἐγκρίσεως τιμολογίων τῶν Ἀσφαλιστικῶν Ἑταιρειῶν» .... » 2.000

Β'. Ἑταιρειῶν Περιωρισμένης Εὐθύνης:

1. Τῶν καταστατικῶν .... Δρχ. 2.000
2. Τῶν κωδικοποιήσεων τῶν καταστατικῶν ... » 2.000
3. Τῶν ἰσολογισμῶν κάθε χρήσεως .... » 2.500
4. Τῶν ἐκθέσεων ἐκτιμήσεως περιουσιακῶν στοιχείων .... » 2.000
5. Τῶν τροποποιήσεων τῶν καταστατικῶν (γιὰ κάθε συμβολαιογραφικὴ πράξη) .... » 800
6. Τῶν ἀνακοινώσεων μὲ συμβολαιογραφικὴ πράξη » 800
7. Τῶν ἀνακοινώσεων μὲ ἀπόφαση τῆς Γ.Σ. ... » 600
8. Τῶν προσκλήσεων σὲ γενικὲς συνελεύσεις .... » 600

Γ'. Ἀλληλασφαλιστικῶν Συνεταιρισμῶν – Ἀλληλασφαλιστικῶν Ταμείων καὶ Φιλανθρωπικῶν Σωματείων:

1. Τῶν ὑπουργικῶν ἀποφάσεων «περὶ χορηγήσεως ἀδείας λειτουργίας Ἀλληλασφαλιστικῶν Συνεταιρισμῶν – Ἀλληλασφαλιστικῶν Τσμείων» .... Δρχ. 2.000
2. Τῶν ἰσολογισμῶν τῶν ἀνωτέρω Συνεταιρισμῶν, Ταμείων καὶ Σωματείων .... » 2.500

Δ'. Τῶν δικαστικῶν πράξεων: .... Δρχ. 800

ΙΙ. Στὸ Τέταρτο τεῦχος:

Τῶν δικαστικῶν πράξεων γιὰ παρακατάθεση ἀποζημιώσεως .... » 800

Ε'. ΚΑΤΑΒΟΛΗ ΣΥΝΔΡΟΜΩΝ - ΤΕΛΩΝ ΔΗΜΟΣΙΕΥΣΕΩΝ ΚΑΙ ΠΟΣΟΣΤΩΝ Τ.Α.Π.Ε.Τ.

1. Οἱ συνδρομὲς τοῦ ἐσωτερικοῦ καὶ τὰ τέλη δημοσιεύσεων προκαταβάλλονται στὰ Δημόσια Ταμεῖα ἔναντι ἀποδεικτικοῦ εἰσπράξεως, τὸ ὁποῖο φροντίζει ὁ ἐνδιαφερόμενος νὰ τὸ στείλει στὸ Ἐθνικὸ Τυπογραφεῖο.

2. Οἱ συνδρομὲς τοῦ ἐξωτερικοῦ εἶναι δυνατὸ νὰ στέλνονται καὶ σὲ ἀνάλογο συνάλλαγμα μὲ ἐπιταγὴ ἐπ' ὀνόματι τοῦ Διευθυντῆ Διαχειρίσεως τοῦ Ἐθνικοῦ Τυπογραφείου.

3. Τὸ ὑπὲρ τοῦ ΤΑΠΕΤ ποσοστὸ ἐπὶ τῶν ἀνωτέρω συνδρομῶν καὶ τελῶν δημοσιεύσεων καταβάλλεται ὡς ἑξῆς:

α) στὴν Ἀθήνα: στὸ Ταμεῖο τοῦ ΤΑΠΕΤ (Κατάστημα Ἐθνικοῦ Τυπογραφείου),

β) στὶς ὑπόλοιπες πόλεις τοῦ Κράτους: στὰ Δημόσια Ταμεῖα καὶ ἀποδίδεται στὸ ΤΑΠΕΤ σύμφωνα μὲ τὶς 192378/3639/1947 (ΡΟΝΕΟ 185) καὶ 178048/5321/31.7.65 (ΡΟΝΕΟ 139) ἐγκύκλιες διαταγὲς τοῦ Γ.Λ.Κ.

γ) στὶς περιπτώσεις συνδρομῶν ἐξωτερικοῦ: ὅταν ἡ ἀποστολή τους γίνεται μὲ ἐπιταγὲς μαζὶ μ' αὐτὲς στέλνεται καὶ τὸ ὑπὲρ τοῦ ΤΑΠΕΤ ποσοστό.

ΑΠΟ ΤΟ ΕΘΝΙΚΟ ΤΥΠΟΓΡΑΦΕΙΟ